



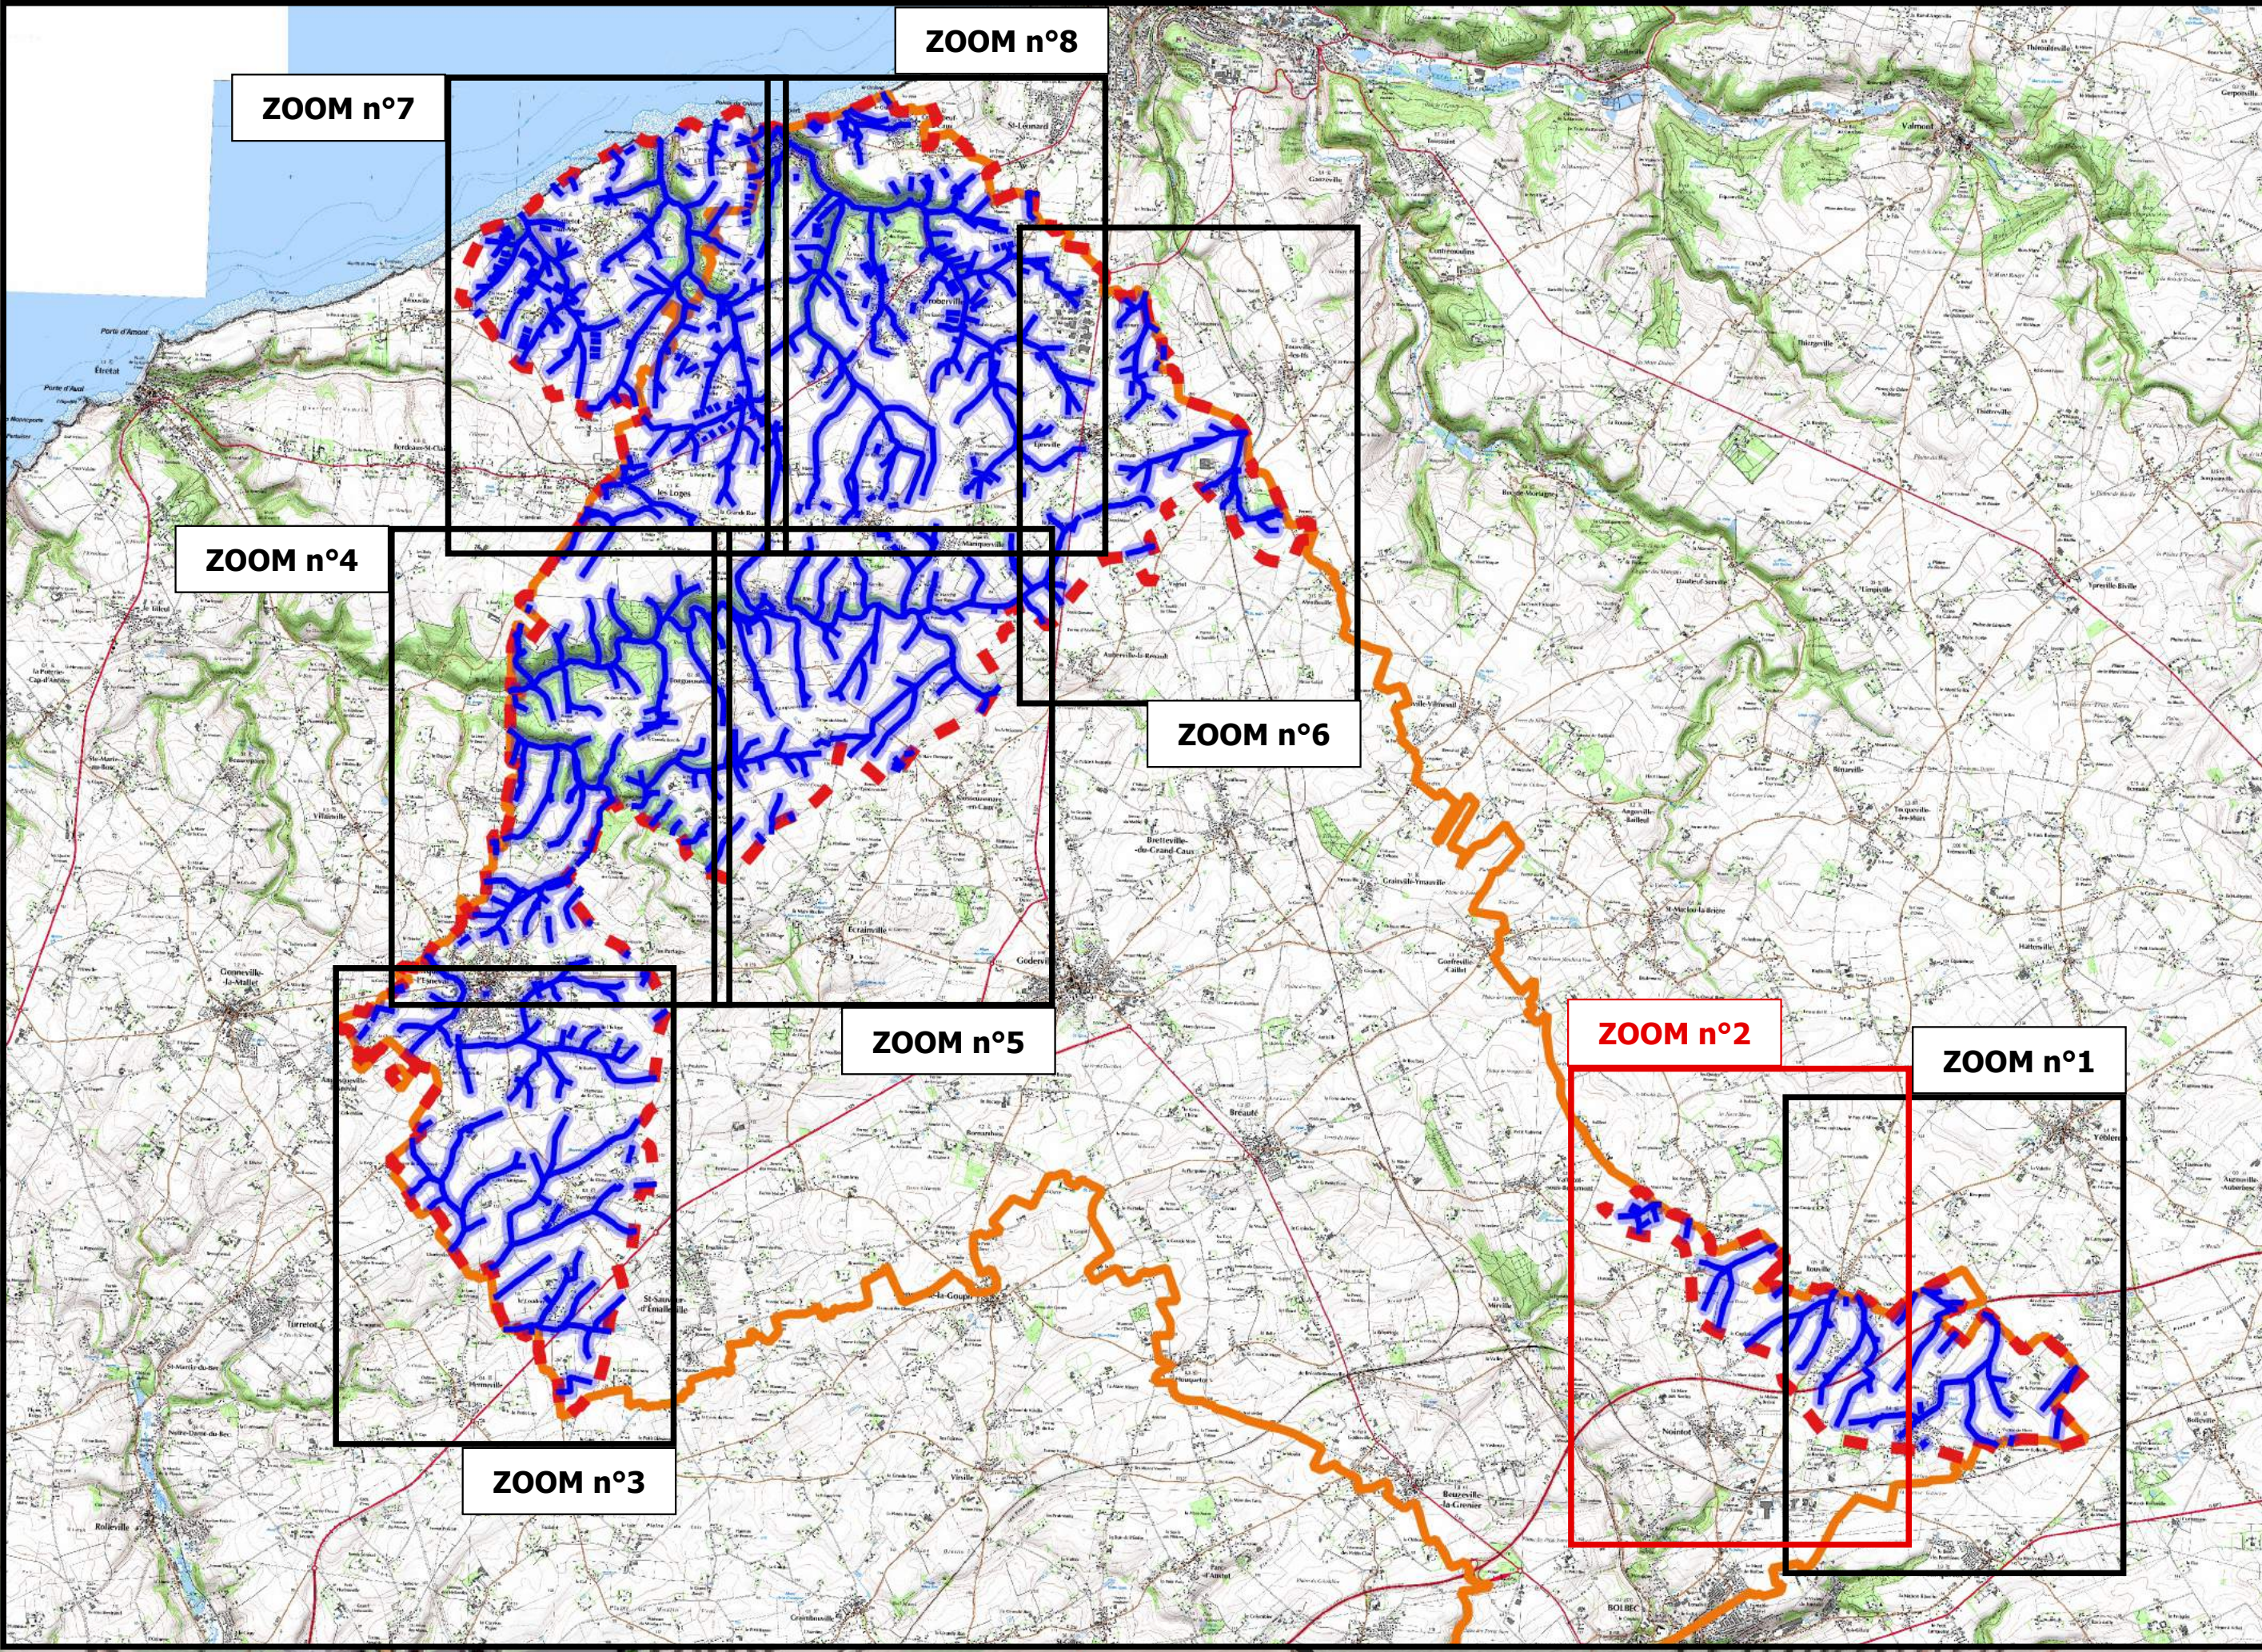

Cartographie des fuseaux retenus et parcelles cadastrales associées faisant l'objet de la « DIG 2 » - Zoom n°2

Réalisation d'aménagement d'hydraulique douce pour la protection de la ressource en eau sur le secteur « DIG n 2 » du BAC d'Yport

- Légende :**
- Périmètre de la DIG 2
 - ZPAAC d'Yport
 - Limites de communes
 - Parcelles cadastrales
 - Bêtoires
 - Axes privilégiés d'écoulement (Talweg)
 - Fuseaux de 200 m de large
- Aménagements prévus :**
- | A créer : | A maintenir ou A refaire : |
|---|---|
| ● Entrée de Champ | ● Entrée de Champ |
| ● Mare | ● Mare |
| ■ BLC / Bande Enherbée / Enherbement de bêtaires / Ourlet Herbeux | ■ BLC / Bande Enherbée / Enherbement de bêtaires / Ourlet Herbeux |
| ■ Fascine / Haie | ■ Fascine / Haie |
| ■ Fossé / Talus / Noue | ■ Fossé / Talus / Noue |
| ■ Fossé / Talus / Noue | ■ Fossé / Talus / Noue |

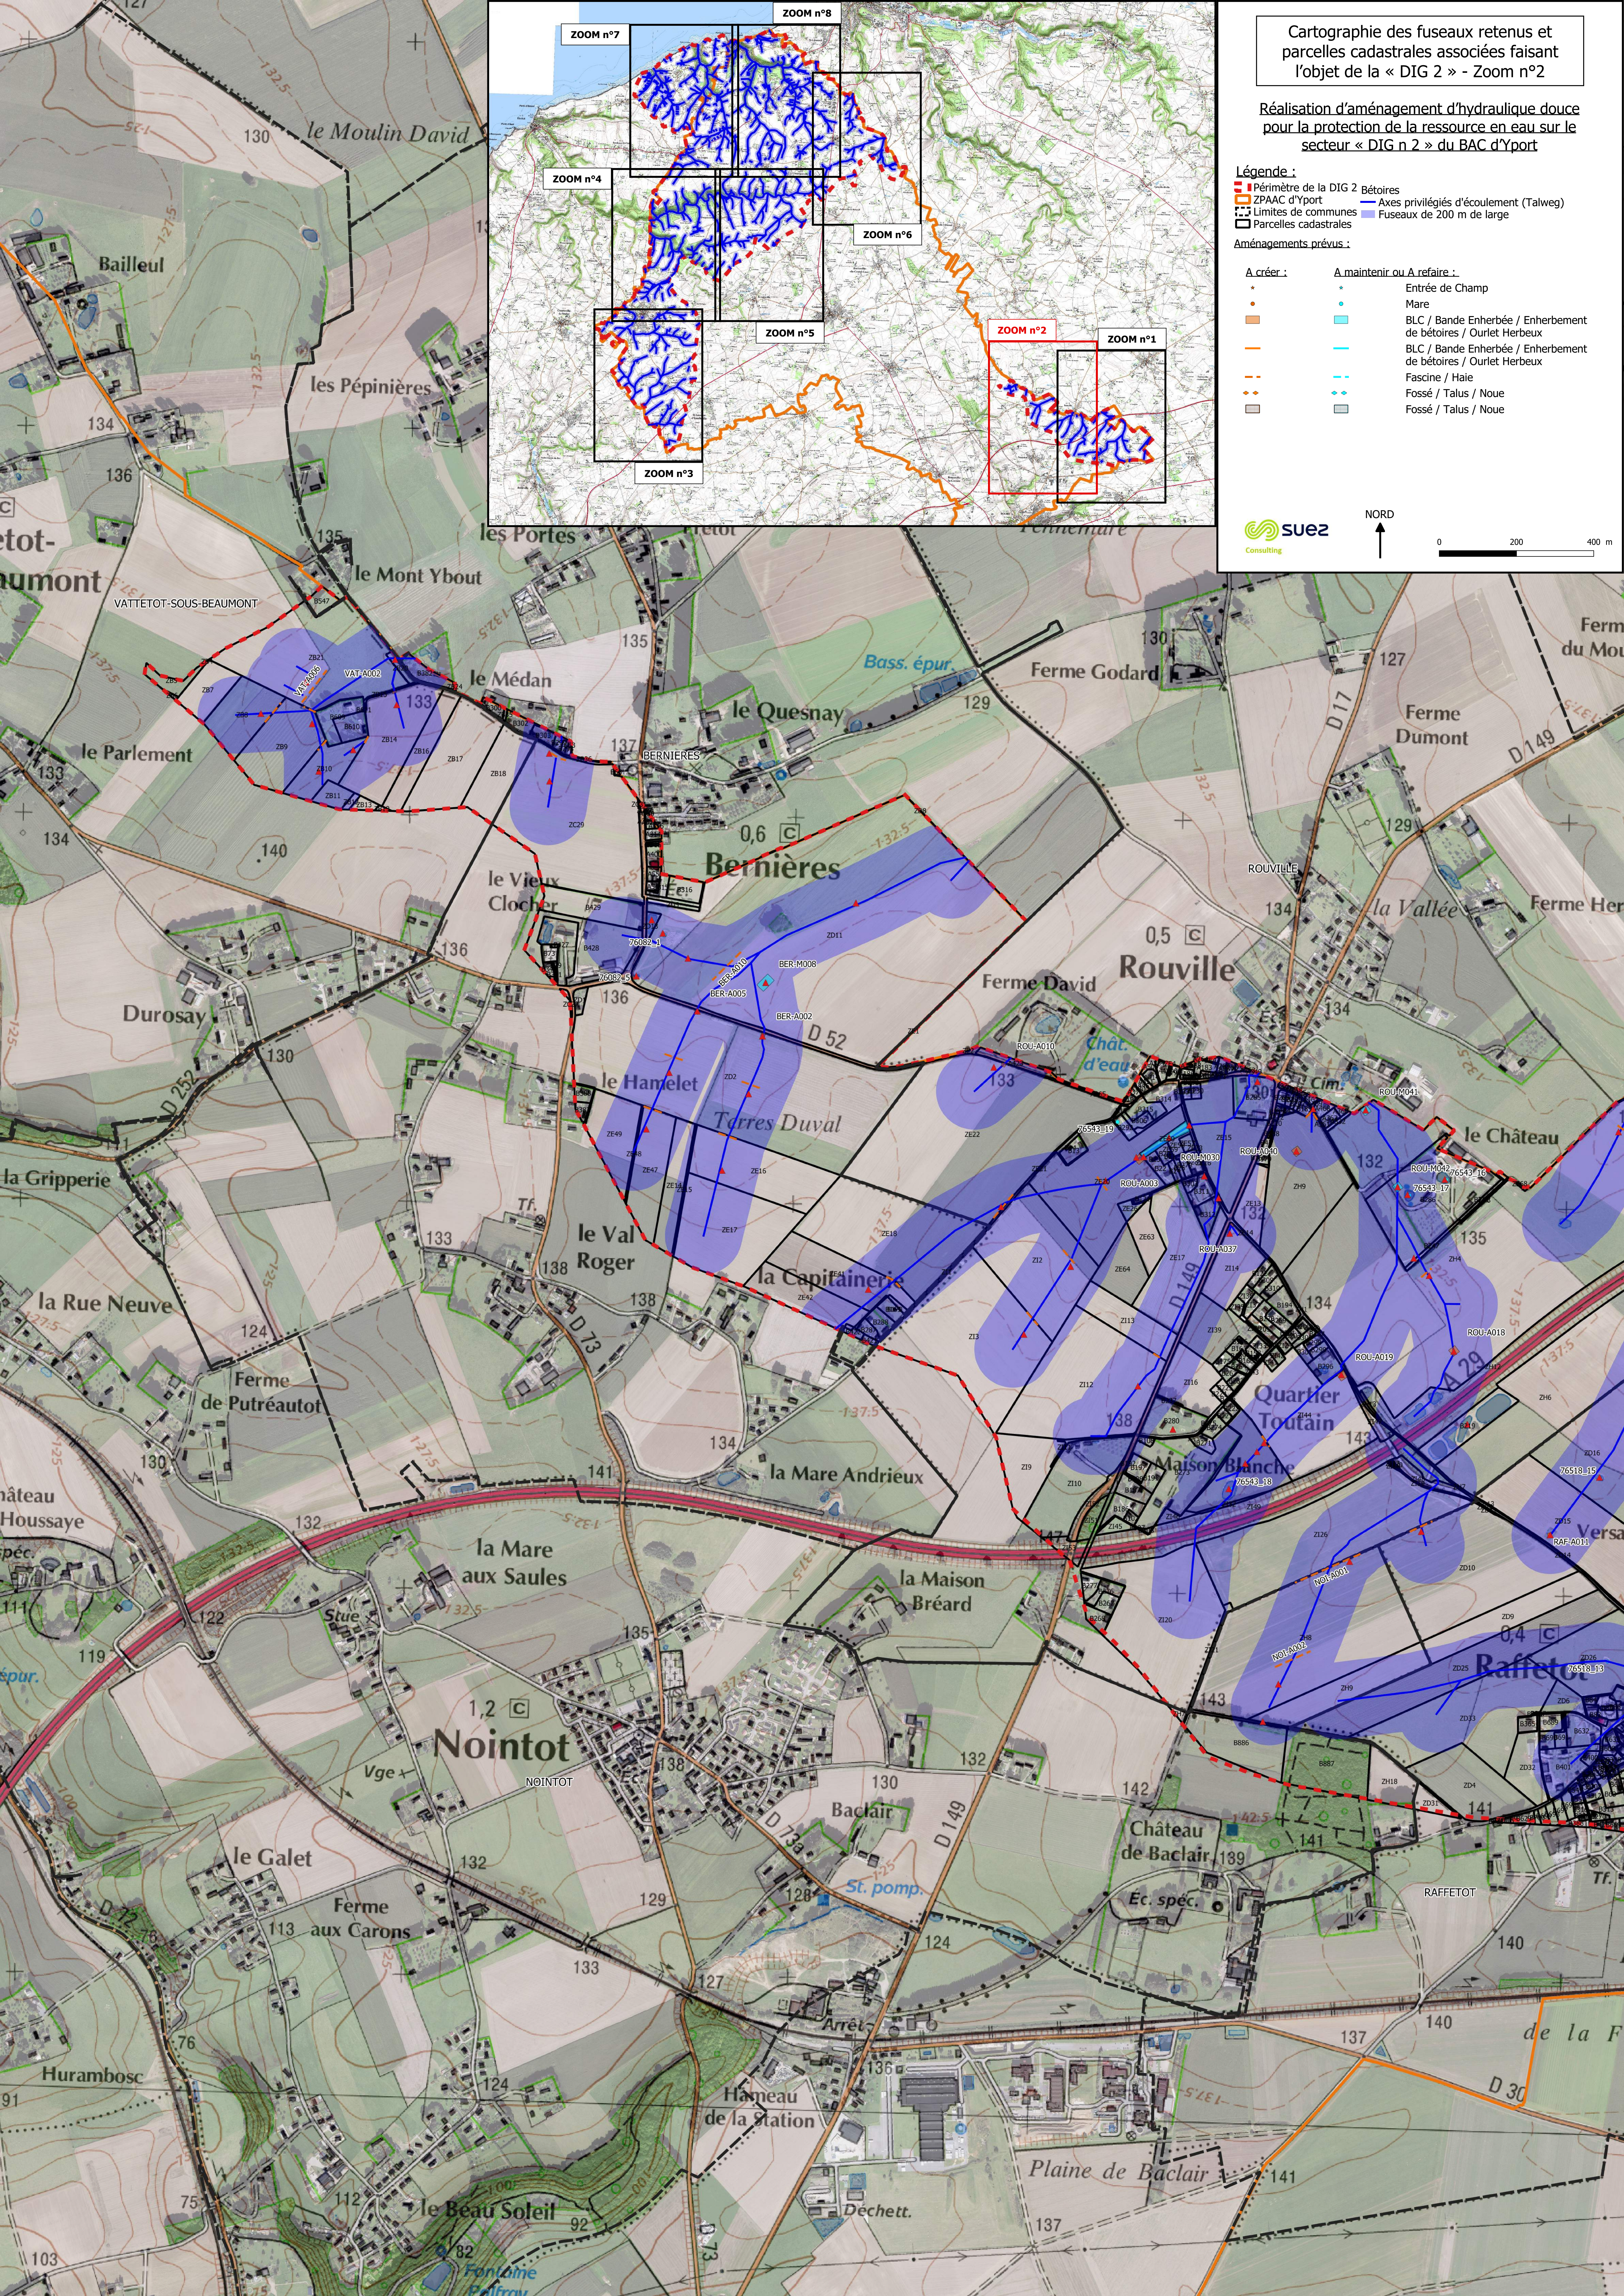